


**THEATER FREIBURG**  
Bestuhlungsplan  
Werkraum  
Insgesamt 114 Plätze  
(inkl. Rollstuhlplätze)

15.06.2022

Legende:

-  26 PC 1 KW
-  PC 500 W
-  Profiler ca. 1 KW
-  Profiler S4 junior
-  Flutlicht
-  Nebel
-  LED Rampe
-  Dimmerversatz
-  Netzwerk für Beamer
-  Dauerstrom
-  Came TS200 PC

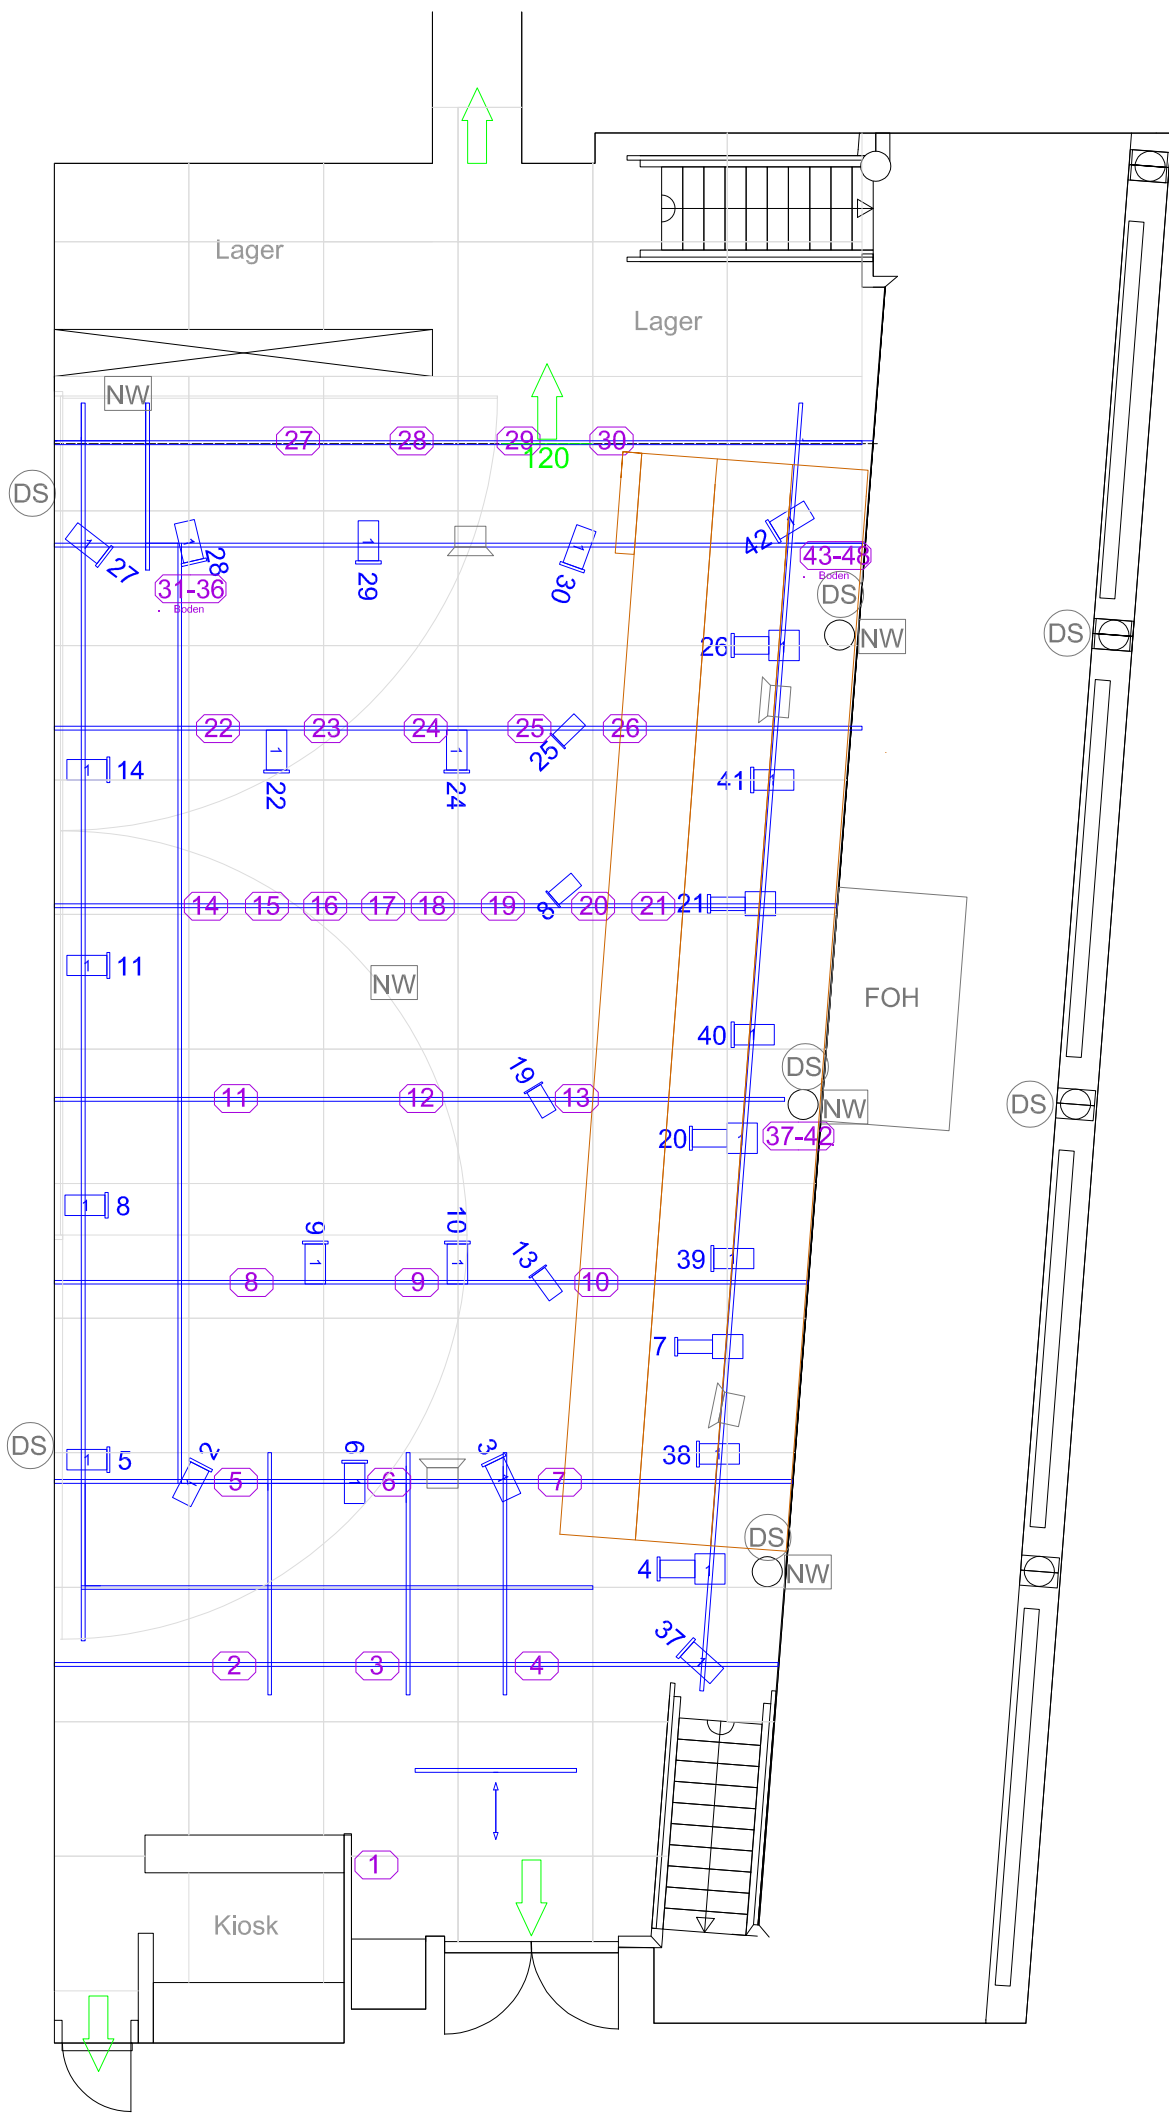


THEATER FREIBURG

Werkraum  
Beleuchtung

Cornelia Winterholler  
Leiterin Veranstaltungstechnik  
Tel.: +49 (0) 761/201-2916  
Mobil: +49 (0) 160 588 75 84  
e-mail: cornelia.winterholler@theater.freiburg.de

- NW    Netzwerk für Beamer
- DS    Dauerstrom
- Came TS200 PC
- TK    Tonklappen
- B1    Beamer Position  
          (SDI Anschluss/HDMI)

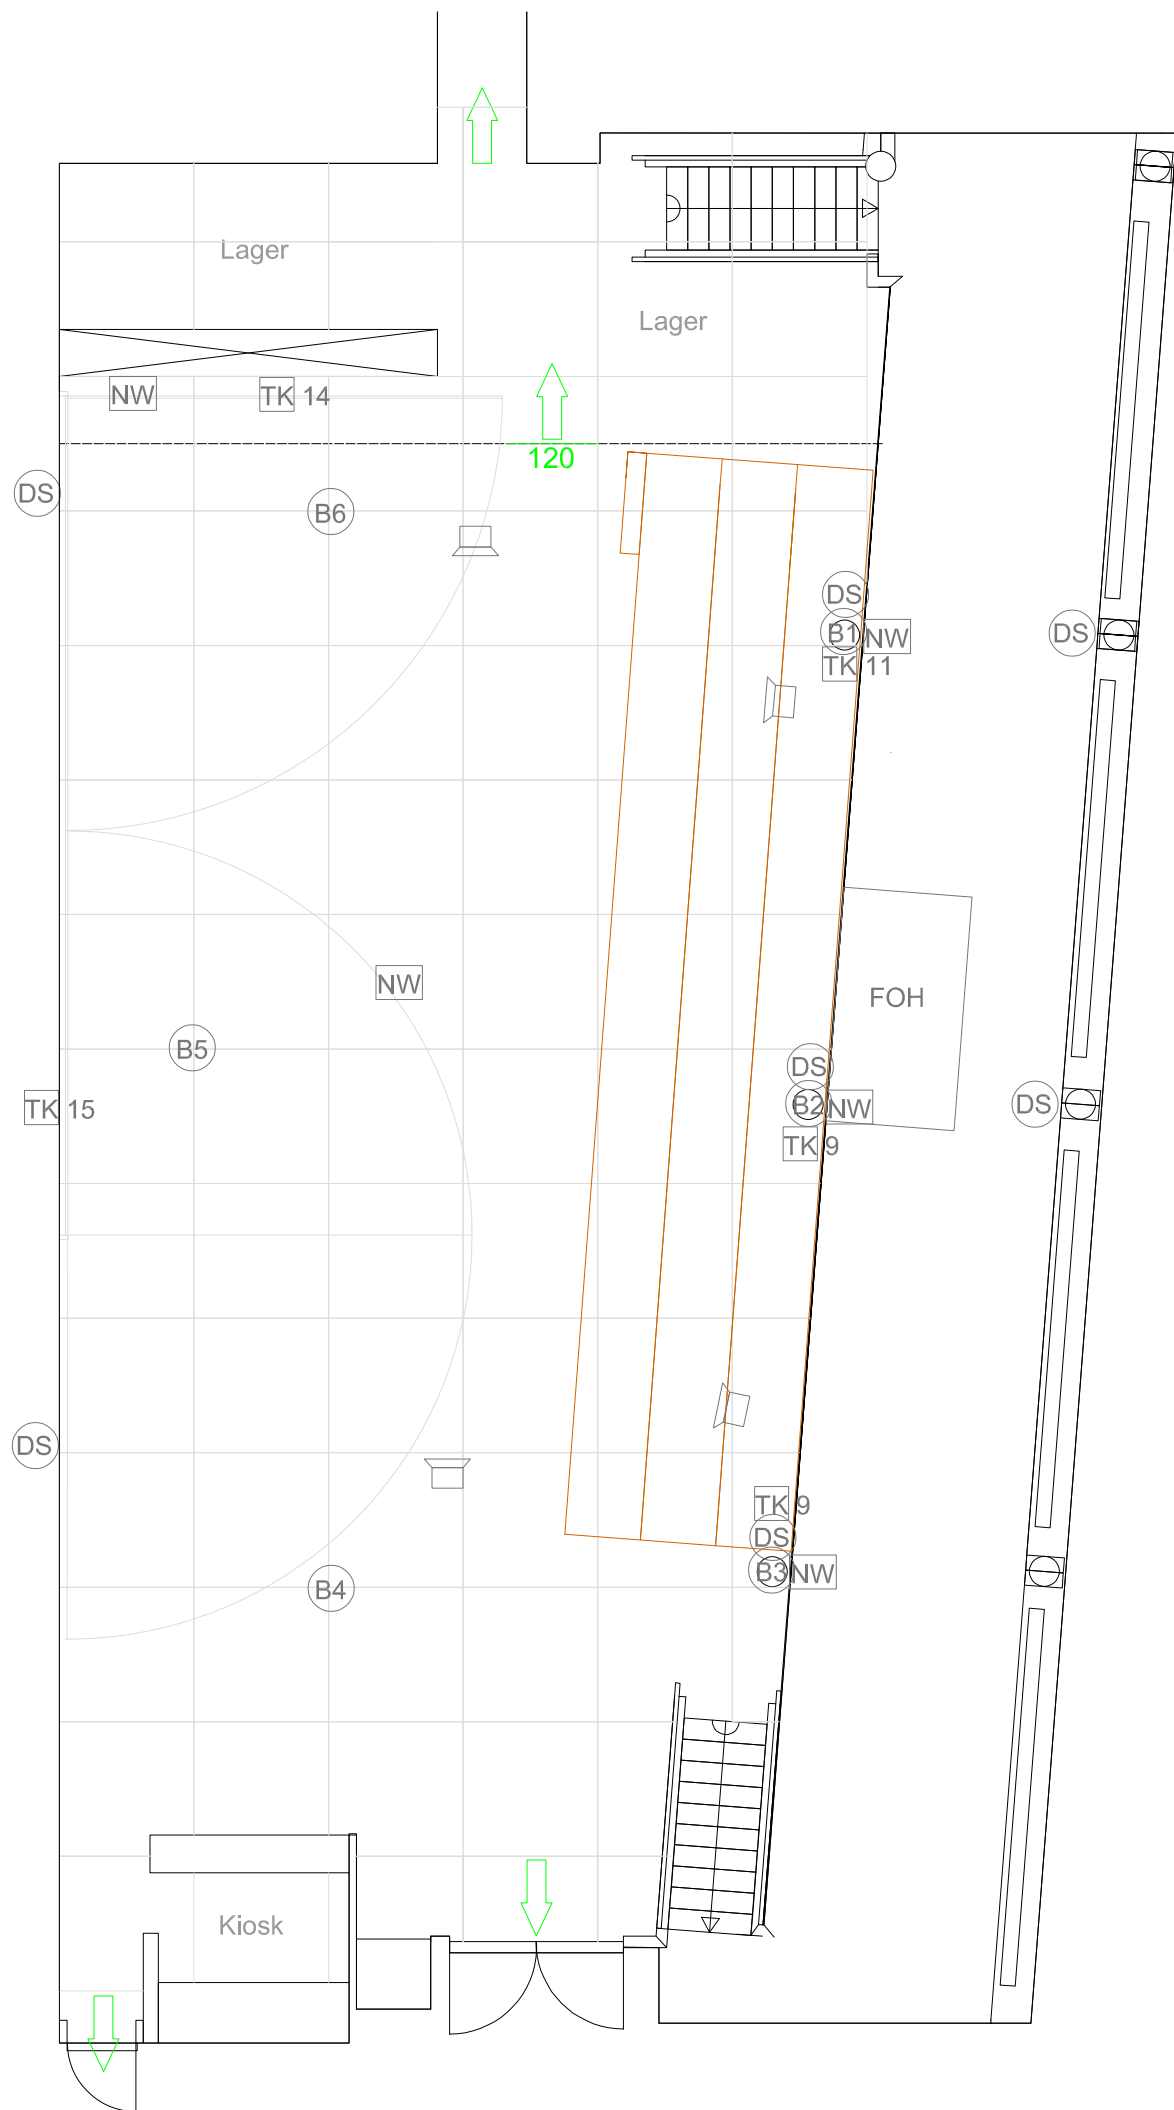

## THEATER FREIBURG

Werkraum  
Video \_ Ton

Cornelia Winterholler  
Leiterin Veranstaltungstechnik  
Tel.: +49 (0) 761/201-2916  
Mobil: +49 (0) 160 588 75 84  
e-mail: [cornelia.winterholler@theater.freiburg.de](mailto:cornelia.winterholler@theater.freiburg.de)